


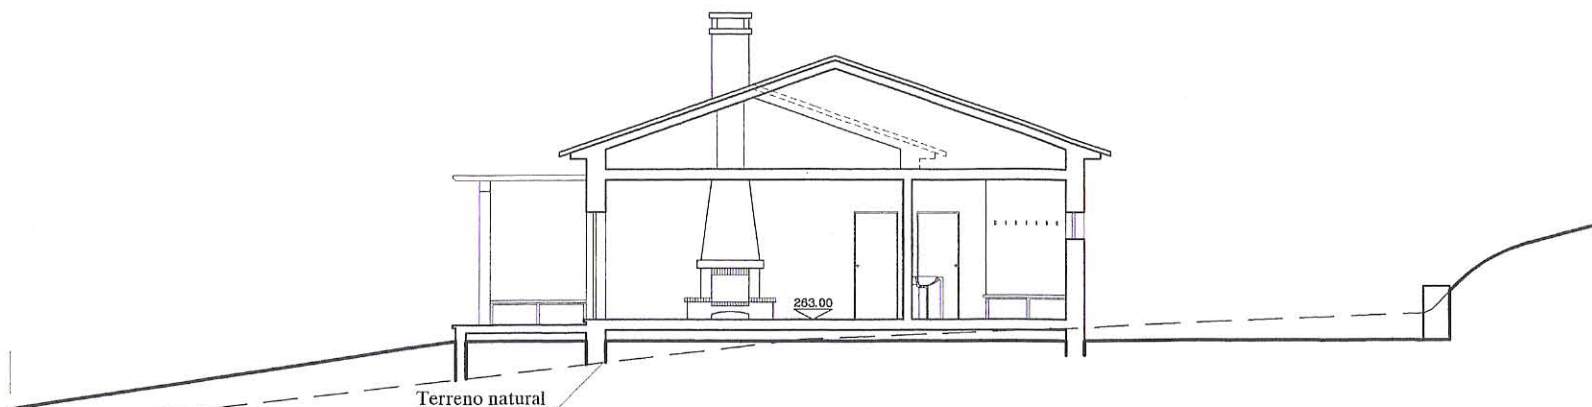

Corte AB



Corte CD

## PROPOSTO

Técnico

Rui Fernando Correia Marto

O.E.R.C.n.º 4203

Requerente

Associação S.U.F.I.

Costa da Caparica

Almada

Obra

Sala de convívio

Alcobia

Porto de Mós

Desenho

Corte AB  
 Corte CD  
 Corte EF

Data

Esc.

N.º

2004/01

1 : 100

6C