





Projecto M
estudos e projectos de engenharia civil e
arquitetura, Lda
Praça da República, 2B - 2400-316 Porto de Mós
Tel. 244 402 099
Fax. 244 402 099
email: Projecto.M@clix.pt

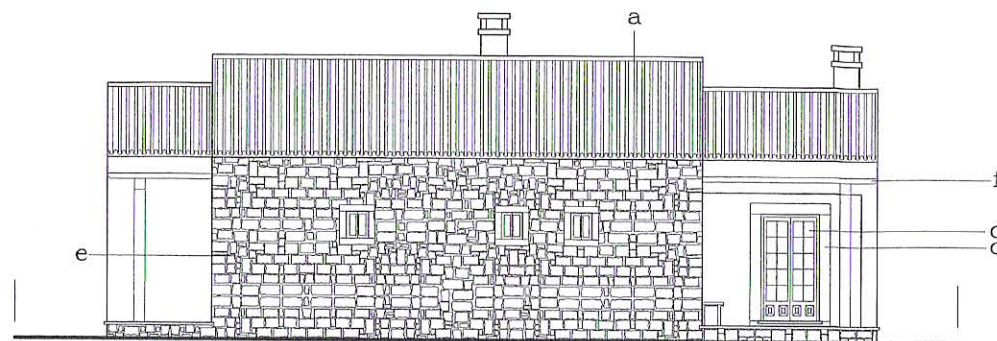

Alçado Nascente

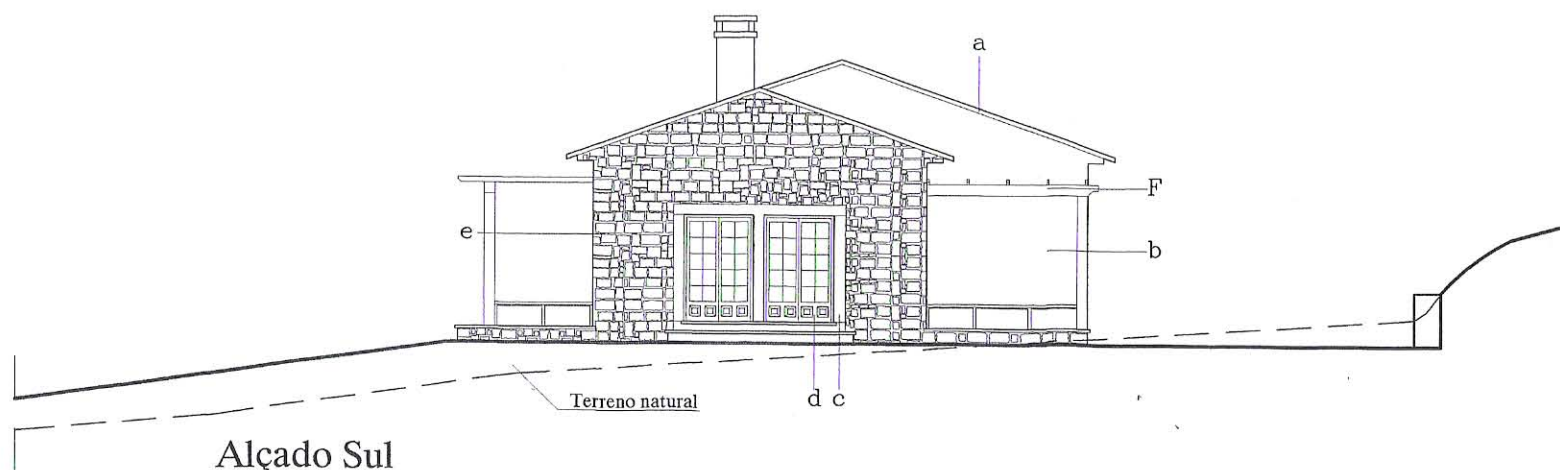

Alçado Sul

- a - telha "lusa", cor de barro.
- b - reboco afagado a costa da colher, pintado a tinta plástica para exterior, cor branco.
- c - cantaria de calcário da região
- d - alumínio termo-lacado, cor branco.
- e - pedra calcária à vista
- f - pergola em madeira

PROPOSTO

Técnico

Rui Fernando Correia Marto

O.E.R.C.n.º 4203

Requerente

Associação S.U.F.I.

Costa da Caparica

Almada

Obra

Sala de convívio

Alcaria

Porto de Mós

Desenho

Alçado Norte
Alçado Sul

Data


Esc.

N.º


2004/01

1 : 100

4C

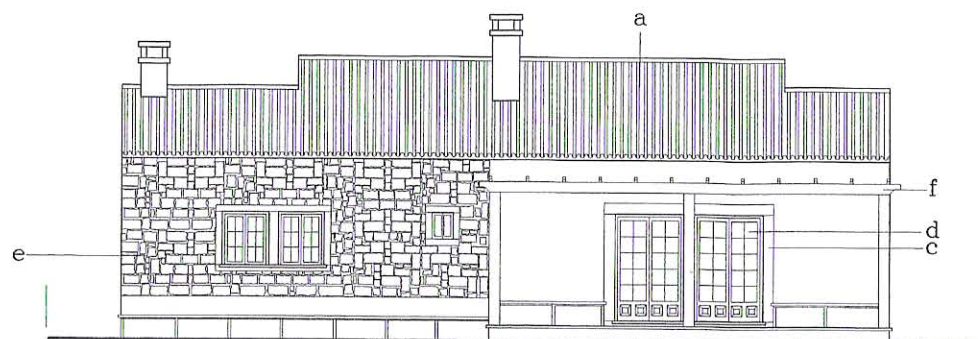

Alçado Poente

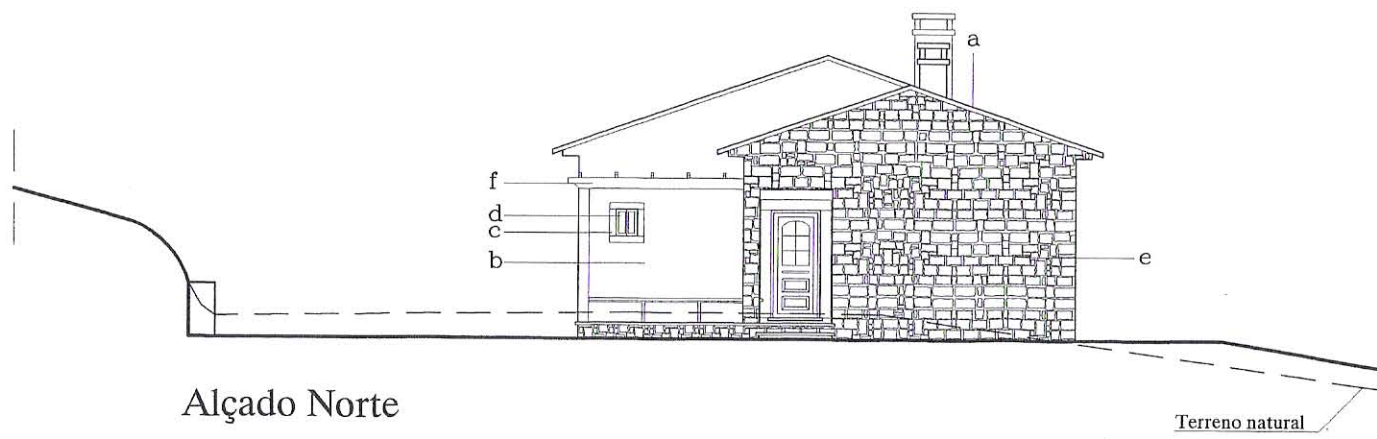

Alçado Norte

PROPOSTO

Técnico
 Rui Fernando Correia Marto

O.E.R.C.n.º 4203

Requerente
 Associação S.U.F.I.



Costa da Caparica Almada
Obra

Sala de convívio

Alcaria Porto de Mós

Desenho
 Alçado Poente
 Alçado Nascente

Data	Esc.	N.º
2004/01	1 : 100	5C

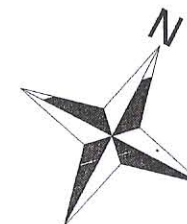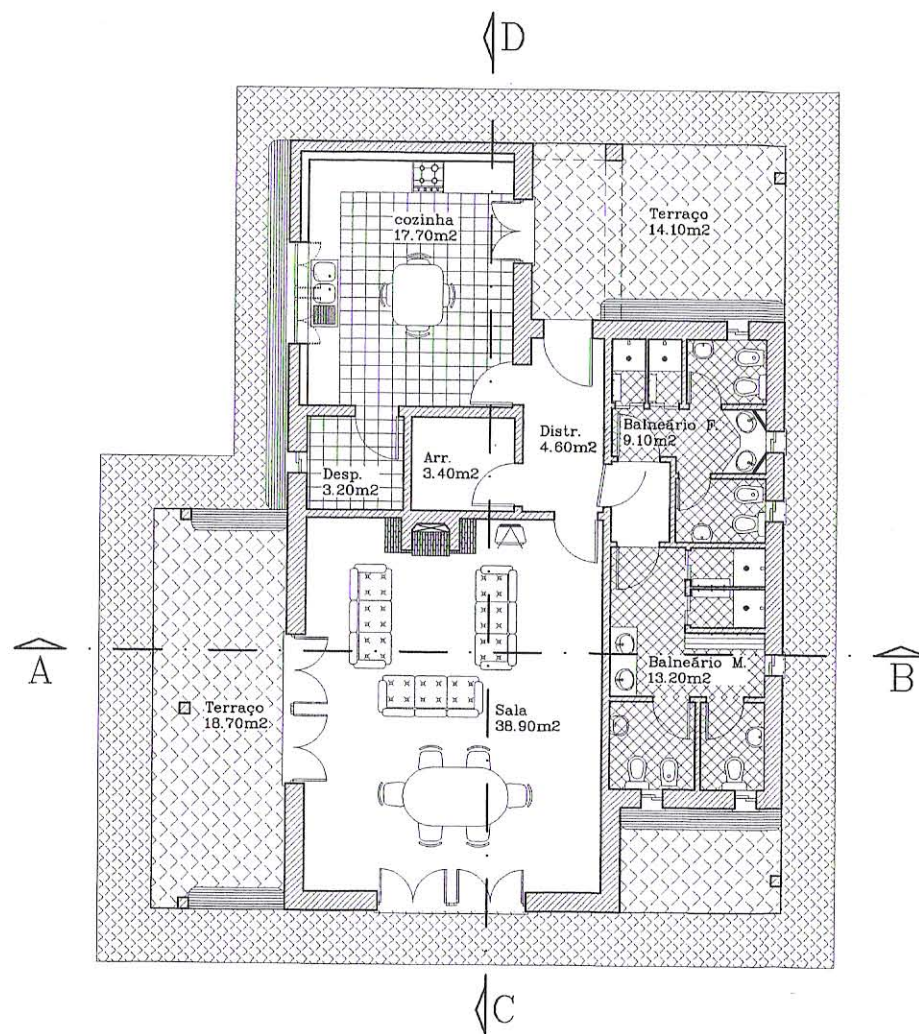

PROPOSTO

Técnico
 Rui Fernando Correia Marto

O.E.R.C.n.º 4203

Requerente

Associação S.U.F.I.

Costa da Caparica
 Obra


Sala de convívio

Alcaria
 Desenho

Rés do do chão

Data	Esc.	N.º
2004/01	1 : 100	2C

D

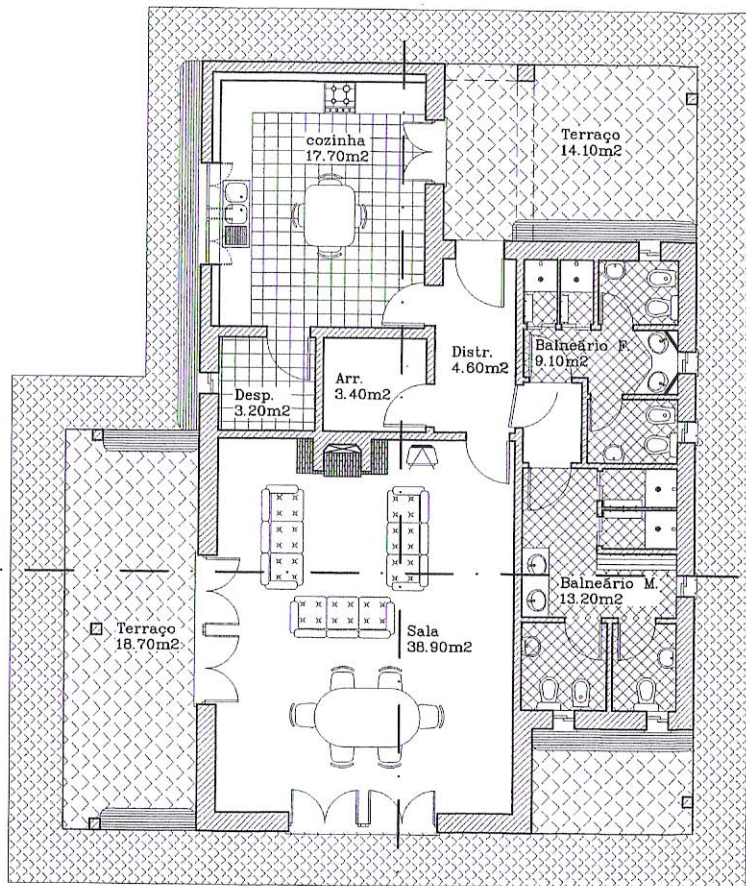

C